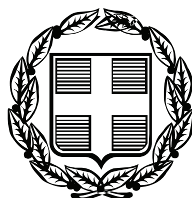


ΕΦΗΜΕΡΙΣ ΤΗΣ ΚΥΒΕΡΝΗΣΕΩΣ

ΤΗΣ ΕΛΛΗΝΙΚΗΣ ΔΗΜΟΚΡΑΤΙΑΣ

ΤΕΥΧΟΣ ΤΕΤΑΡΤΟ **Αρ. Φύλλου 544**

9 Δεκεμβρίου 2009

ΑΠΟΦΑΣΕΙΣ

Αριθμ. 32224/20119

Επικύρωση έκθεσης καθορισμού ορίων Αιγιαλού και Παραλίας στην παραλιακή περιοχή «Κριτικά», της Νήσου Ρόδου, Νομού Δωδεκανήσου.

Ο ΓΕΝΙΚΟΣ ΓΡΑΜΜΑΤΕΑΣ ΠΕΡΙΦΕΡΕΙΑΣ ΝΟΤΙΟΥ ΑΙΓΑΙΟΥ

Έχοντας υπόψη:

1. Τις διατάξεις του Ν. 3200/55 «περί διοικητικής αποκεντρώσεως» όπως αυτές τροποποιήθηκαν και ισχύουν σήμερα με τα Ν.Δ. 532/70, Β.Δ. 704/70, Β.Δ. 192/72, Π.Δ. 347/86, Ν. 2026/92 και Π.Δ. 97/93.

2. Τις διατάξεις των άρθρων 3, 5 και 34 του Ν.2971/2001 (ΦΕΚ 285/τ.Α΄/19-12-2001) «Αιγιαλός, παραλία και άλλες διατάξεις».

3. Τις διατάξεις του Κ.Δ. 132/1929 «περί Κτηματολογικού Κανονισμού Δωδεκανήσου» που διατηρήθηκε σε ισχύ με το άρθρο 8 Ν. 510/1947.

4. Τις διατάξεις των άρθρων 1 μέχρι και 7 του Α.Ν. 2344/40 «περί αιγιαλού και παραλίας» όπως έχουν τροποποιηθεί και συμπληρωθεί μεταγενέστερα με τις διατάξεις: α) του άρθρου 13 του Ν. 1078/1980 και β) του άρθρου 23 του Ν. 1337/1983.

5. Τις διατάξεις του Ν.Δ. 439/70 «περί συμπληρώσεως των διατάξεων περί αιγιαλού».

6. Τις διατάξεις του άρθρου 20 Ν. 719/77 «περί τρόπου σύνταξης τοπογραφικών - υψομετρικών διαγραμμάτων από ιδιώτες μηχανικούς κ.λπ.»

7. Τις διατάξεις του άρθρου 100 του Π.Δ. 284/88, όπως τροποποιήθηκε και ισχύει σήμερα.

8. Το Δ3090/646/1976 έγγραφο του Υπουργείου Οικονομικών «περί του στη Δωδεκάνησο ορίου αιγιαλού» σε συνδυασμό με τις 325/71 και 203/71 γνωμοδοτήσεις του Ν.Σ.Κ.

9. Την υπ’ αριθμόν 3331/20-02-2008 απόφαση του Γενικού Γραμματέα της Περιφέρειας Νοτίου Αιγαίου, με την οποία καθορίστηκαν τα μέλη της επιτροπής καθορισμού ορίων Αιγιαλού και Παραλίας (Ν.2971/2001) στη Νομαρχία Δωδεκανήσου.

10. Τις διατάξεις του άρθρου 19 παράγραφος 5 ΑΝ 2344/95, του άρθρου 52 παράγραφος 6 Ν. 2218/94, του άρθρου 4 παράγραφος 7 του Ν. 2240/94, δυνάμει των οποίων αρμοδιότητες του Υπουργείου Οικονομικών που είχαν μεταβιβασθεί στους Νομάρχες, ανήκουν στον Περιφερειακό Διευθυντή, σε συνδυασμό με αυτές του άρθρου 14 παράγραφος 2 του Ν. 2399/96 με τις οποίες προβλέπεται η κατάργηση των θέσεων των Περιφερειακών Διευθυντών, οι αρμοδιότητες πλέον του οποίου περιήλθαν στον Γενικό Γραμματέα της Περιφέρειας και ασκούνται από τον αναπληρωτή Περιφερειακό Διευθυντή.

11. Τις διατάξεις του τέταρτου εδαφίου της παραγράφου 2 του άρθρου 1 και της παραγράφου 6 του ιδίου άρθρου του Ν. 2503/97 «Διοίκηση, οργάνωση, στελέχωση της Περιφέρειας, ρύθμιση θεμάτων για την τοπική Αυτοδιοίκηση και άλλες διατάξεις (ΦΕΚ 107/Α), σύμφωνα με τις οποίες οι περιφερειακές Υπηρεσίες του Υπουργείου Οικονομικών, που συγκροτούσαν την ενιαία οργανική μονάδα της περιφέρειας, ούτε καταργήθηκαν, αλλά αποτελούν από 1-9-1997, Υπηρεσίες του Υπουργείου Οικονομικών.

12. Την υπ’ αριθμ. πρωτ. 1666/ΔΙΟΕ 89 (ΦΕΚ 40Β΄/16-01-2009) κοινή απόφαση Πρωθυπουργού και Υπουργού Οικονομίας και Οικονομικών «Καθορισμός αρμοδιοτήτων των Υφυπουργών Οικονομίας και Οικονομικών».

13. Την 1116586/1128/Α-Β0006/04-12-2007 απόφαση του Υφυπουργού Οικονομίας και Οικονομικών (Φ.Ε.Κ. 2356/τ.Β΄/11-12-2007) περί μεταβίβασης αρμοδιοτήτων καθώς και εξουσίας να υπογράφουν «με εντολή Υφυπουργού κ.λπ.».

14. Τις διατάξεις του άρθρου 46 παρ. 21 Ν. 3220/2004 (Φ.Ε.Κ. 15 Α’) στις οποίες προβλέπεται ότι από 10-4-2004 αρμοδιότητες του Υπουργού Οικονομίας και Οικονομικών οι οποίες ανήκαν ή είχαν μεταβιβασθεί στους Νομάρχες μέχρι την έναρξη λειτουργίας των Νομαρχιακών Αυτοδιοικήσεων και αφορούν θέματα Υπηρεσιών του Υπουργείου Οικονομίας και Οικονομικών, που εξαιρέθηκαν από την κατάργηση σύμφωνα με τις διατάξεις της παραγράφου 2 του άρθρου 39 Ν.2218/1994, περιέρχονται στον Γενικό Γραμματέα της Περιφέρειας εκτός των θεμάτων Υ.Δ.Ε.

15. Την υπ’ αριθμόν 562/2005 Γνωμοδότηση του Νομικού Συμβουλίου του Κράτους σχετικά με την διάταξη του άρθρου 5 παρ. 5 εδ. γ’ του Ν. 2971/2001.

16. Την από 01-10-2008 έκθεση της κατά τα άρθρα 3 και 9 του Ν. 2971/2001 αρμόδιας επιτροπής καθορισμού ορίων αιγιαλού και παραλίας για τον καθορισμό ορίων αιγιαλού και παραλίας, στην παραλιακή περιοχή «Κριτικά», της Νήσου Ρόδου, Νομού Δωδεκανήσου.

17. Το από Ιούλιο του 2008 τοπογραφικό - υψομετρικό διάγραμμα, κλίμακας 1:1000 αποτελούμενο από μία πινακίδα (01), που συντάχθηκε από τον Χατζηνικόλα Αντώνη, Αγρον. & Τοπογράφο Μηχανικό, στο οποίο εμφανίζεται η παραλιακή περιοχή «Κριτικά», της Νήσου Ρόδου, Νομού Δωδεκανήσου, το οποίο ελέγχθηκε για την ακρίβεια της αποτύπωσης και θεωρήθηκε στις 09-10-2008 από τον Προϊστάμενο της Διεύθυνσης Τεχνικών Υπηρεσιών του Δήμου Ροδίων.

18. Στο τοπογραφικό αυτό χαράχθηκε με ερυθρά συνεχόμενη πολυγωνική γραμμή η οριογραμμή του Αιγιαλού με στοιχεία κορυφών (Α1,Α2,Α3, ..., Α23,Α24) σύμφωνα με τις διατάξεις του άρθρου 3 του Κ.Δ. 132/1929. Σύμφωνα με τις ίδιες διατάξεις καθορίστηκε οριογραμμή Παραλίας με κίτρινη συνεχόμενη πολυγωνική γραμμή και στοιχεία κορυφών (Π1,Π2, ..., Π15,Π16) αφού η οριογραμμή του Αιγιαλού δεν τέμνει τα προς την θάλασσα όρια των κτηματολογικών μερίδων.

19. Το με αριθμό Φ.544.5/679/09/Σ8034/21-09-2009 έγγραφο του Γενικού Επιτελείου Ναυτικού, με το οποίο συμφωνεί με τα καθορισθέντα από την επιτροπή όρια χωρίς προϋποθέσεις.

20. Το με ημερομηνία, 09-10-2009 αποδεικτικό τοιχοκόλλησης του Δήμου Ρόδου με το οποίο τοιχοκολλήθηκε η από 01-10-2008 έκθεση επιτροπής και το τοπογραφικό διάγραμμα σε μία πινακίδα για τον καθορισμό ορίων Αιγιαλού και Παραλίας στην παραλιακή περιοχή «Κριτικά», της Νήσου Ρόδου, Νομού Δωδεκανήσου, αποφασίζουμε:

Επικυρώνουμε την από 01-10-2008 έκθεση της κατά το άρθρο 3 του Ν. 2971/2001, αρμοδίας επιτροπής περί χάραξης των ορίων Αιγιαλού και Παραλίας, με την οποία καθορίστηκαν τα όρια Αιγιαλού και της Παραλίας στην παραλιακή περιοχή με την επωνυμία «Κριτικά», Νήσου Ρόδου, Νομού Δωδεκανήσου, επί τοπογραφικού - υψομετρικού διαγράμματος το οποίο θεωρήθηκε στις 09-10-2008 από την Διεύθυνση Τεχνικών Υπηρεσιών του Δήμου Ρόδου.

Στο τοπογραφικό αυτό διάγραμμα, χαράχθηκε από την εν λόγω επιτροπή, όπως πιο πάνω αναφέρεται, η οριογραμμή του Αιγιαλού με ερυθρά συνεχόμενη πολυγωνική γραμμή με στοιχεία κορυφών (Α1,Α2, ..., Α23,Α24) με εξάρτηση των κορυφών αυτών, από συντεταγμένες του κρατικού τριγωνομετρικού δικτύου της χώρας όπως αυτές εμφανίζονται στον σχετικό πίνακα επί του τοπογραφικού-υψομετρικού διαγράμματος, κλίμακας 1:1000 που συντάχθηκε από τον Χατζηνικόλα Αντώνη, Αγρον. & Τοπογράφο Μηχανικό, στο ίδιο ως άνω τοπογραφικό διάγραμμα.

Η καθορισθείσα και χαραχθείσα οριογραμμή αιγιαλού αποτελεί το όριο του μεγίστου πλην συνήθους χειμερίου κύματος, σύμφωνα με τις διατάξεις του άρθρου 3 του Κ.Δ. 132/1929 που διατηρήθηκε σε ισχύ με το άρθρο 8 του Ν.510/1947 και του άρθρου 26 του Ν.2971/2001.

Οριογραμμή παραλίας χαράχθηκε στην υπό κρίση περιοχή υπό στοιχεία κορυφών (Π1,Π2, ..., Π15,Π16) αφού η οριογραμμή του Αιγιαλού δεν τέμνει τα προς την θάλασσα όρια των φερομένων ιδιοκτησιών, σύμφωνα με τις διατάξεις του άρθρου 3 του Κ.Δ. 132/1929.

Ο καθορισμός των ορίων αιγιαλού στη θέση αυτή γίνεται για πρώτη φορά και προς εξυπηρέτηση των σκοπών των διατάξεων του Ν.2971/2001.

Η απόφαση αυτή μαζί με την έκθεση της επιτροπής και το τοπογραφικό διάγραμμα να δημοσιευθούν στην Εφημερίδα της Κυβερνήσεως.

Ερμούπολη, 26 Νοεμβρίου 2009

Ο εκτελών χρέη Γενικού Γραμματέα Περιφέρειας

Ο Γενικός Διευθυντής
ΔΗΜΗΤΡΙΟΣ ΔΡΥΜΠΕΤΑΣ

ΕΚΘΕΣΗ
ΕΠΙΤΡΟΠΗΣ ΚΑΘΟΡΙΣΜΟΥ ΤΩΝ ΟΡΙΩΝ ΤΟΥ ΑΙΓΙΑΛΟΥ ΚΑΙ ΠΑΡΑΛΙΑΣ
(ΑΡΘΡΟ 3 & ΑΡΘΡΟ 9 ΤΟΥ Ν. 2971 Φ.Ε.Κ. 285/τ.Α΄/19.12.2001)

Για τον καθορισμό των ορίων του αιγιαλού και της παραλίας που γίνεται για πρώτη φορά στη παραλιακή περιοχή, έμπροσθεν του Οικισμού «Κρητικών», της Νήσου Ρόδου, του Νομού Δωδεκανήσου.

Στη Ρόδο σήμερα στις 01-10-2008, οι υπογεγραμμένοι:

1. Μπελντέκος Δημήτριος, Προϊστάμενος της Κτηματικής Υπηρεσίας Δωδεκανήσου, ως Πρόεδρος.
2. Χειράκης Ιωάννης, Αγρονόμος & Τοπογράφος Μηχανικός της Κτηματικής Υπηρεσίας Δωδεκανήσου, ως Μέλος.
3. Στεφανόπουλος Χρήστος, Διευθυντής ΠΟ.ΧΩ.ΠΕ., ως Μέλος.
4. Φαρμακίδης Νικόλαος, Προϊστάμενος τμήματος ΠΕ.ΧΩ. Ρόδου της Περιφέρειας Νότιου Αιγαίου, ως Μέλος

Χρέη γραμματέα της επιτροπής άσκησε ο εκ των μελών αυτής, Αγρον. & Τοπογράφος Μηχ/κός, υπάλληλος της Κτηματικής Υπηρεσίας Δωδεκανήσου, Χειράκης Ιωάννης, αποτελούντες την επιτροπή καθορισμού των ορίων του αιγιαλού και παραλίας όπως αυτή καθορίστηκε με την με αρ. πρωτ. 3331/20-02-2008 απόφαση του Γενικού Γραμματέα της Περιφέρειας Νοτίου Αιγαίου, με την οποία καθορίστηκαν τα μέλη της εν λόγω επιτροπής στην Νομαρχία Δωδεκανήσου δυνάμει του άρθρου 3 του Ν. 2971 (ΦΕΚ 285/Α/19.12.2001):

Λαμβάνοντας υπόψη

1. Την με αρ. πρωτ. Δ.Κ.3012/19-09-2008 αίτηση του Δήμου Ρόδου περί καθορισμού των ορίων αιγιαλού και παραλίας έμπροσθεν του οικισμού «Κρητικών», της Νήσου Ρόδου, Νομού Δωδεκανήσου.
2. Το τοπογραφικό και υψομετρικό διάγραμμα, το οποίο συντάχθηκε τον Ιούλιο του 2008 από τον Χατζηνικόλα Αντώνιο, Αγρον. & Τοπογράφο Μηχ/κό, τεχνικό υπάλληλο του Δήμου Ρόδου, αποτελούμενο από μία πινακίδα, κλίμακας 1:1000, το οποίο θεωρήθηκε στις 09-10-2008 από τον Γεώργιο Χριστοδούλου, Ηλεκτρολόγο - Μηχανολόγο Μηχ/κό, Προϊστάμενο της Διεύθυνσης Τεχνικών Υπηρεσιών του Δήμου Ρόδου.
3. Τις διατάξεις του Ν. 2971/2001 «Αιγιαλός, παραλία και άλλες διατάξεις» όπως αυτός ισχύει και τον Ν. 1337/1983 καθώς και την προς αυτόν Δικαστηριακή και Διοικητική Νομολογία.
4. Την από την επιτόπια μετάβαση σχηματισθείσα αντίληψη περί του πλάτους της βρεχόμενης ζώνης της ξηράς καθώς και τα στοιχεία καθορισμού αιγιαλού και

παραλίας που προβλέπονται από το άρθρο 9 του Νόμου 2971/2001 και ειδικότερα:

Α. Τη γεωμορφολογία του εδάφους για την οποία αναλυτικά αναφέρεται ότι:

(1) Η μορφολογία της ακτής η οποία συνίσταται από άμμο και κροκάλες χωρίς έντονες κλίσεις, όπως εξάλλου διαπιστώνεται και στο σχετικό τοπογραφικό.

(2) Της ακτής συνέχονται εκτάσεις με αστική, εμπορική και ξενοδοχειακή, δραστηριότητα. Η χάραξη αυτή πραγματοποιείται στο μεγαλύτερο τμήμα της εντός των διοικητικών ορίων του Δήμου Ρόδου, εντός του σχεδίου Πόλεως Ρόδου (από Ο.Τ. 1 έως Ο.Τ. 12) τα όρια του οποίου έχουν θεωρηθεί από το αρμόδιο Πολεοδομικό Γραφείο.

(3) Το φυσικό όριο βλάστησης δεν είναι εμφανές αφού στην περιοχή έχει αναπτυχθεί ανθρώπινη δραστηριότητα.

Β. Το γεγονός ότι στην περιοχή δεν εντοπίστηκαν παράκτιοι φυσικοί πόροι. Με την έννοια φυσικοί πόροι νοείται το σύνολο των πρώτων υλών που προέρχονται από τη φύση, δηλαδή από το έδαφος, τα δάση, τα ύδατα, και αξιοποιούνται βιομηχανικώς.

Γ. Τα πορίσματα από την εκτίμηση των μετεωρολογικών στοιχείων της περιοχής, ήτοι το γεγονός ότι στην περιοχή οι άνεμοι που επικρατούν στην περιοχή είναι κυρίως Δυτικοί και Βόρειοι - Βορειοδυτικοί.

Η συνήθης έντασή τους γενικά δεν είναι μεγάλη αλλά κατά περίπτωση είναι δυνατόν να πλησιάσει τα 7-8Β.

Δ. Τη μορφολογία του πυθμένα, ο οποίος συνίσταται από άμμο και ποσειδώνια, ενώ η κλίση του δεν είναι μεγάλη κυμαινόμενη γύρω στα 20 μέτρα βάθος σε απόσταση περίπου 250 μέτρων από την ακτή, όπως προκύπτει από την αυτοψία μακροσκοπικά, καθώς και το ότι σε περιοχές με μικρά βάθη και μικρές κλίσεις του βυθού, όπου η θραύση του κύματος και η εκτόνωση της ενέργειας του γίνεται σε μεγάλη απόσταση από την ακτογραμμή, η επίδραση του κύματος στην ακτή είναι μικρή ενώ σε περιπτώσεις ακτών με μεγάλες κλίσεις βυθού και μεγάλα βάθη κοντά στην ακτή όπου η θραύση των κυμάτων συντελείται κοντά στην ακτή ή ακόμη και πάνω σ' αυτή ο κυματισμός καλύπτει κατά κανόνα μεγάλο εύρος ακτής προκειμένου να εκτονωθεί.

Ε. Τον τομέα ανάπτυξης κυματισμού σε σχέση με το μέτωπο της ακτής, ότι δηλαδή πρόκειται για ακτή με μεγάλο σχετικά ανάπτυγμα πελάγους, καθώς και το ότι μεγάλο ανάπτυγμα θαλάσσιας έκτασης συμβάλλει στη δημιουργία μεγαλύτερης έντασης κυματικού πεδίου σε σχέση με κλειστές θαλάσσιες περιοχές (όρμους ή κόλπους) που έχουν ίδια ένταση ανέμου.

ΣΤ. Τη ύπαρξη Γενικού Πολεοδομικού Σχεδίου στην περιοχή των «Κρητικών» βάσει του οποίου πραγματοποιήθηκε και η Πολεοδομική μελέτη.

Ζ. Την ύπαρξη Κτηματολογίου.

Η. Τη μη ύπαρξη ευπαθών οικοσυστημάτων και προστατευόμενων περιοχών στην εξεταζόμενη περιοχή.

Θ. Εντός του κοινόχρηστου χώρου Αιγιαλού - Παραλίας του δημοσίου υφίστανται τεχνικά έργα και κτίσματα και συγκεκριμένα τοιχία, κλίμακες πρόσβασης στην θάλασσα, δύο αντλιοστάσια, φούρνος, Δημοτικό σχολείο και παιδική χαρά κ.λπ.

5. Η καθορισθείσα και χαραχθείσα επί του προαναφερόμενου τοπογραφικού - υψομετρικού διαγράμματος οριογραμμή αιγιαλού, αποτελεί το όριο του μεγίστου πλην συνήθους χειμέριου κύματος για τις εντός σχεδίου πόλεως περιοχές, προσαυξημένο κατά δώδεκα μέτρα για τις περιοχές εκτός σχεδίου πόλεως (στα άκρα της υπό χάραξη περιοχής), σύμφωνα με τις διατάξεις του άρθρου 3 του Κ.Δ. 132/1929 που διατηρήθηκε σε ισχύ με το άρθρο 8 του Ν.510/1947 σε συνδυασμό με τις διατάξεις του άρθρου 26 του Ν.2971/2001.

6. Οριογραμμή παραλίας χαράχθηκε επί της τελευταίας θεσμοθετημένης ρυμοτομικής γραμμής του σχεδίου πόλεως Ρόδου, σύμφωνα με τις διατάξεις άρθρου 3 Κ.Δ. 132/1929 όπου η οριογραμμή αιγιαλού δεν τέμνει τα προς την θάλασσα όρια των κτηματομερίδων.

7. Ο καθορισμός των ορίων αιγιαλού και παραλίας στη θέση αυτή γίνεται για πρώτη φορά και προς εξυπηρέτηση των σκοπών που τάσσονται από τις διατάξεις του Ν. 2971/01 «Αιγιαλός, παραλία και άλλες διατάξεις».

Αποφασίζουμε

και καθορίζουμε επί του ως ανωτέρω τοπογραφικού διαγράμματος:

α) Την οριογραμμή του Αιγιαλού με ερυθρά συνεχή πολυγωνική γραμμή και στοιχεία κορυφών (Α1,Α2,Α3, ..., Α23,Α24).


β) Την οριογραμμή Παραλίας με κίτρινη πολυγωνική γραμμή και στοιχεία κορυφών (Π1,Π2, ..., Π15,Π16).

Η Επιτροπή

Ο Πρόεδρος	Τα Μέλη
Δ. ΜΠΕΛΝΤΕΚΟΣ	Ι. ΧΕΙΡΑΚΗΣ
	Χ. ΣΤΕΦΑΝΟΠΟΥΛΟΣ
	Ν. ΦΑΡΜΑΚΙΔΗΣ

ΕΘΝΙΚΟ ΤΥΠΟΓΡΑΦΕΙΟ


Για τεχνικούς λόγους στο σχεδιάγραμμα, έγινε σμίκρυνση, κατά ποσοστό 31%

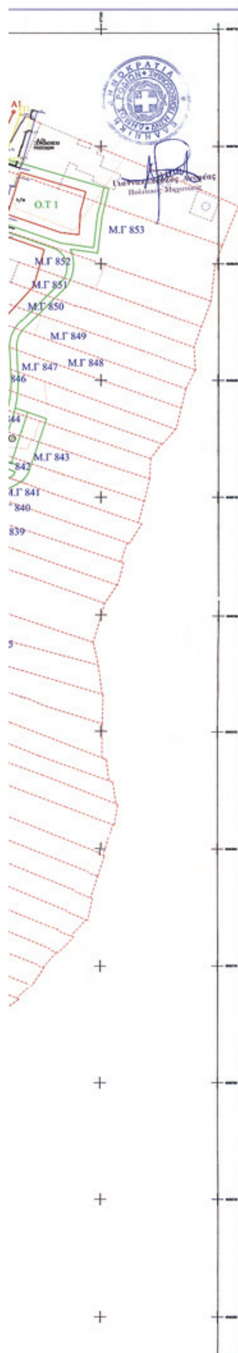

ΚΤΗΜΑΤΟΛΟΓΙΚΟ ΔΙΑΓΡΑΜΜΑ ΕΝΤΟΠΙΣΜΟΥ
ΚΛΙΜΑΚΑΣ 1/5.000



ΟΔΟΙΠΟΡΙΚΟ ΣΚΑΡΙΦΗΜΑ ΚΑΙ ΔΙΑΓΡΑΜΜΑ
ΕΝΤΟΠΙΣΜΟΥ ΚΛΙΜΑΚΑΣ 1/50.000

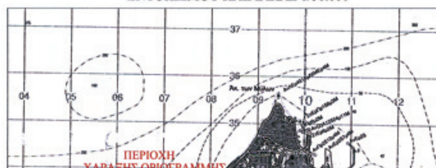

ΠΙΝΑΚΑΣ ΣΥΝΤΕΤΑΓΜΕΝΩΝ
ΚΟΡΥΦΩΝ ΓΡΑΜΜΗΣ ΑΙΓΙΑΛΟΥ


ΣΗΜΕΙΟ	Χ	Υ
Α1	876962.888	4040716.282
Α2	876959.925	4040709.659
Α3	876956.153	4040697.230
Α4	876944.670	4040700.715
Α5	876941.412	4040688.253
Α6	876935.754	4040673.256
Α7	876934.173	4040671.884
Α8	876929.496	4040659.185
Α9	876925.323	4040646.395
Α10	876921.473	4040637.757
Α11	876917.558	4040627.170
Α12	876914.808	4040617.585
Α13	876909.919	4040613.926
Α14	876874.421	4040513.291
Α15	876845.761	4040433.748
Α16	876815.354	4040364.371
Α17	876777.409	4040277.335
Α18	876701.647	4040111.944
Α19	876643.417	4039986.657
Α20	876587.882	4039870.173
Α21	876547.554	4039788.547
Α22	876558.510	4039783.635
Α23	876529.309	4039724.995
Α24	876518.229	4039707.810


ΠΙΝΑΚΑΣ ΣΥΝΤΕΤΑΓΜΕΝΩΝ
ΚΟΡΥΦΩΝ ΠΑΡΑΛΙΑΣ

ΣΗΜΕΙΟ	Χ	Υ
Π1	876965.710	4040715.270
Π2	876958.807	4040696.409
Π3	876946.957	4040700.021
Π4	876928.418	4040645.714
Π5	876867.093	4040472.163
Π6	876842.725	4040411.767
Π7	876802.474	4040320.016
Π8	876778.679	4040265.892
Π9	876741.725	4040181.960
Π10	876700.540	4040088.775
Π11	876659.445	4039995.530
Π12	876611.384	4039886.524
Π13	876581.495	4039819.042
Π14	876564.802	4039780.815
Π15	876570.586	4039778.221
Π16	876532.198	4039705.373

ΠΙΝΑΚΑΣ ΣΥΝΤΕΤΑΓΜΕΝΩΝ
ΚΟΡΥΦΩΝ Μ.Χ.Κ

ΣΗΜΕΙΟ	Χ	Υ
Κ1	876951.558	4040720.342
Κ2	876948.662	4040713.868
Κ3	876944.610	4040700.733
Κ4	876547.554	4039788.547
Κ5	876519.856	4039734.409
Κ6	876518.394	4039730.156
Κ7	876508.013	4039713.306

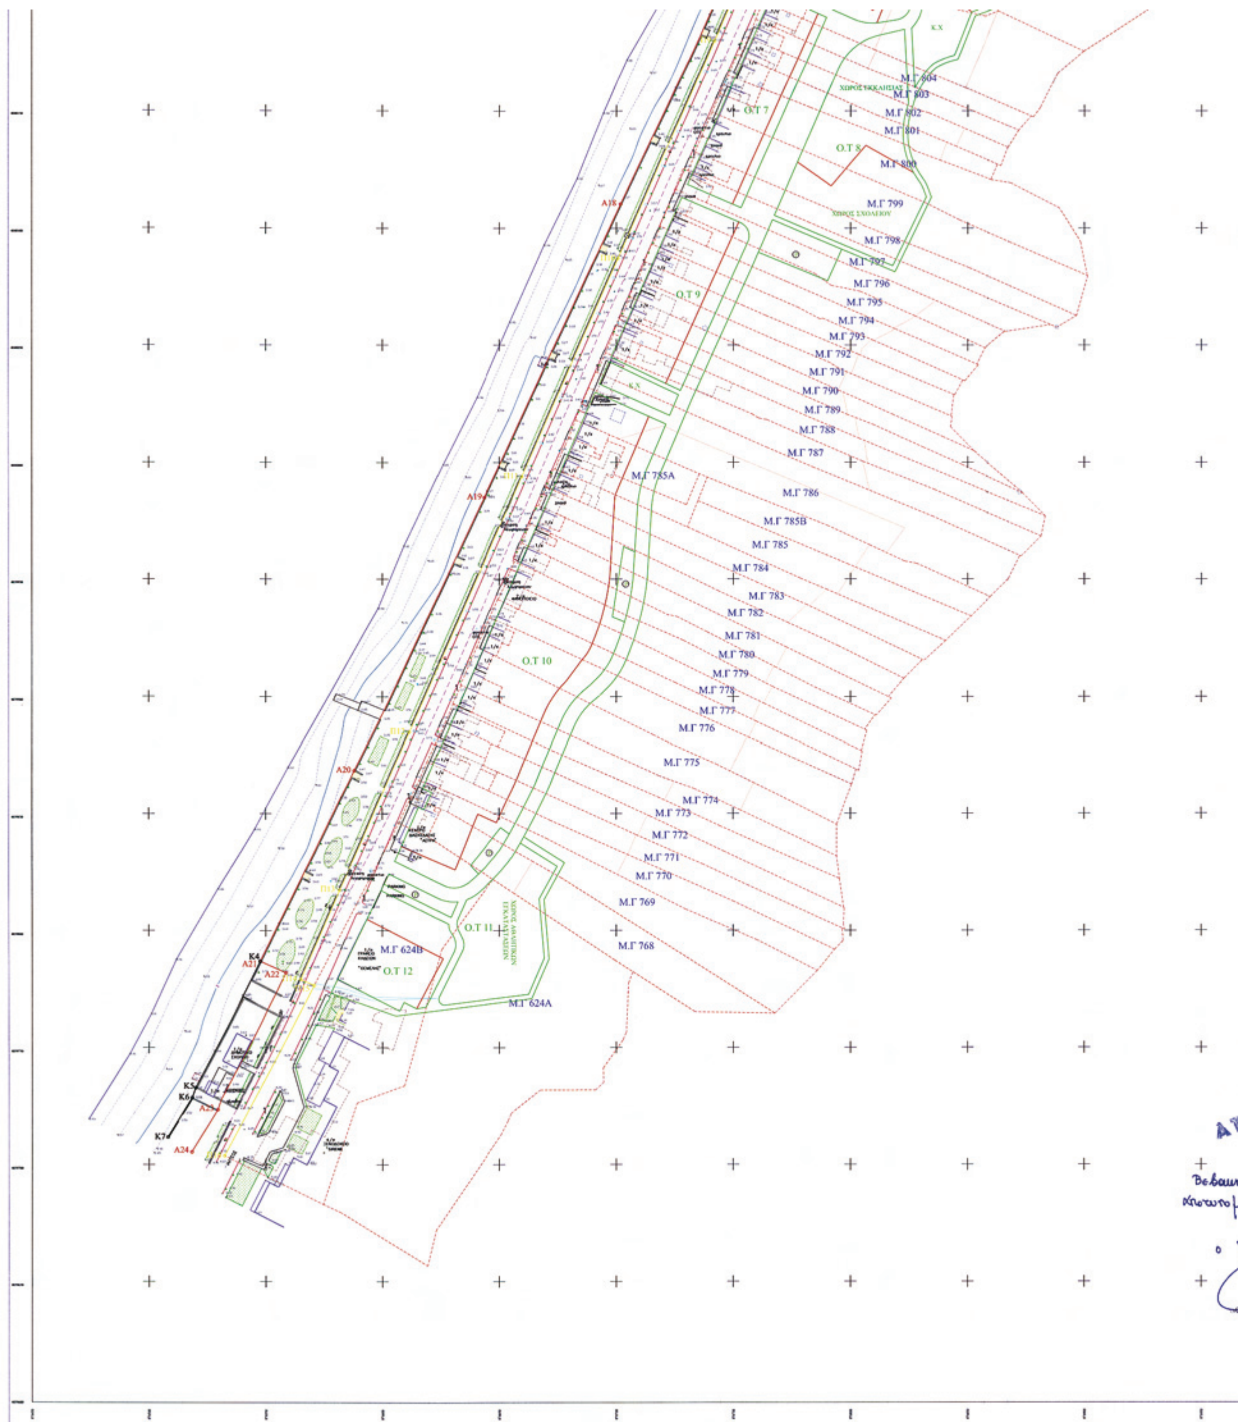
Κ.Χ
ΧΩΡΟΣ ΕΚΚΛΗΣΙΑΣ
Μ.Γ 804
Μ.Γ 803
Μ.Γ 802
Μ.Γ 801
Ο.Τ 7
Ο.Τ 8
Μ.Γ 800
Μ.Γ 799
ΧΩΡΟΣ ΣΧΟΛΕΙΟΥ
Μ.Γ 798
Μ.Γ 797
Μ.Γ 796
Μ.Γ 795
Μ.Γ 794
Μ.Γ 793
Μ.Γ 792
Μ.Γ 791
Μ.Γ 790
Μ.Γ 789
Μ.Γ 788
Μ.Γ 787
Ο.Τ 9
Κ.Χ
Α18
Μ.Γ 785Α
Μ.Γ 786
Μ.Γ 785Β
Μ.Γ 785
Μ.Γ 784
Μ.Γ 783
Μ.Γ 782
Μ.Γ 781
Μ.Γ 780
Μ.Γ 779
Μ.Γ 778
Μ.Γ 777
Μ.Γ 776
Μ.Γ 775
Μ.Γ 774
Μ.Γ 773
Μ.Γ 772
Μ.Γ 771
Μ.Γ 770
Μ.Γ 769
Μ.Γ 768
Α19
Ο.Τ 10
Α20
Ο.Τ 11
Μ.Γ 624Β
Ο.Τ 12
Μ.Γ 624Α
Κ4
Α21
Α22
Κ5
Κ6
Α23
Κ7
Α24

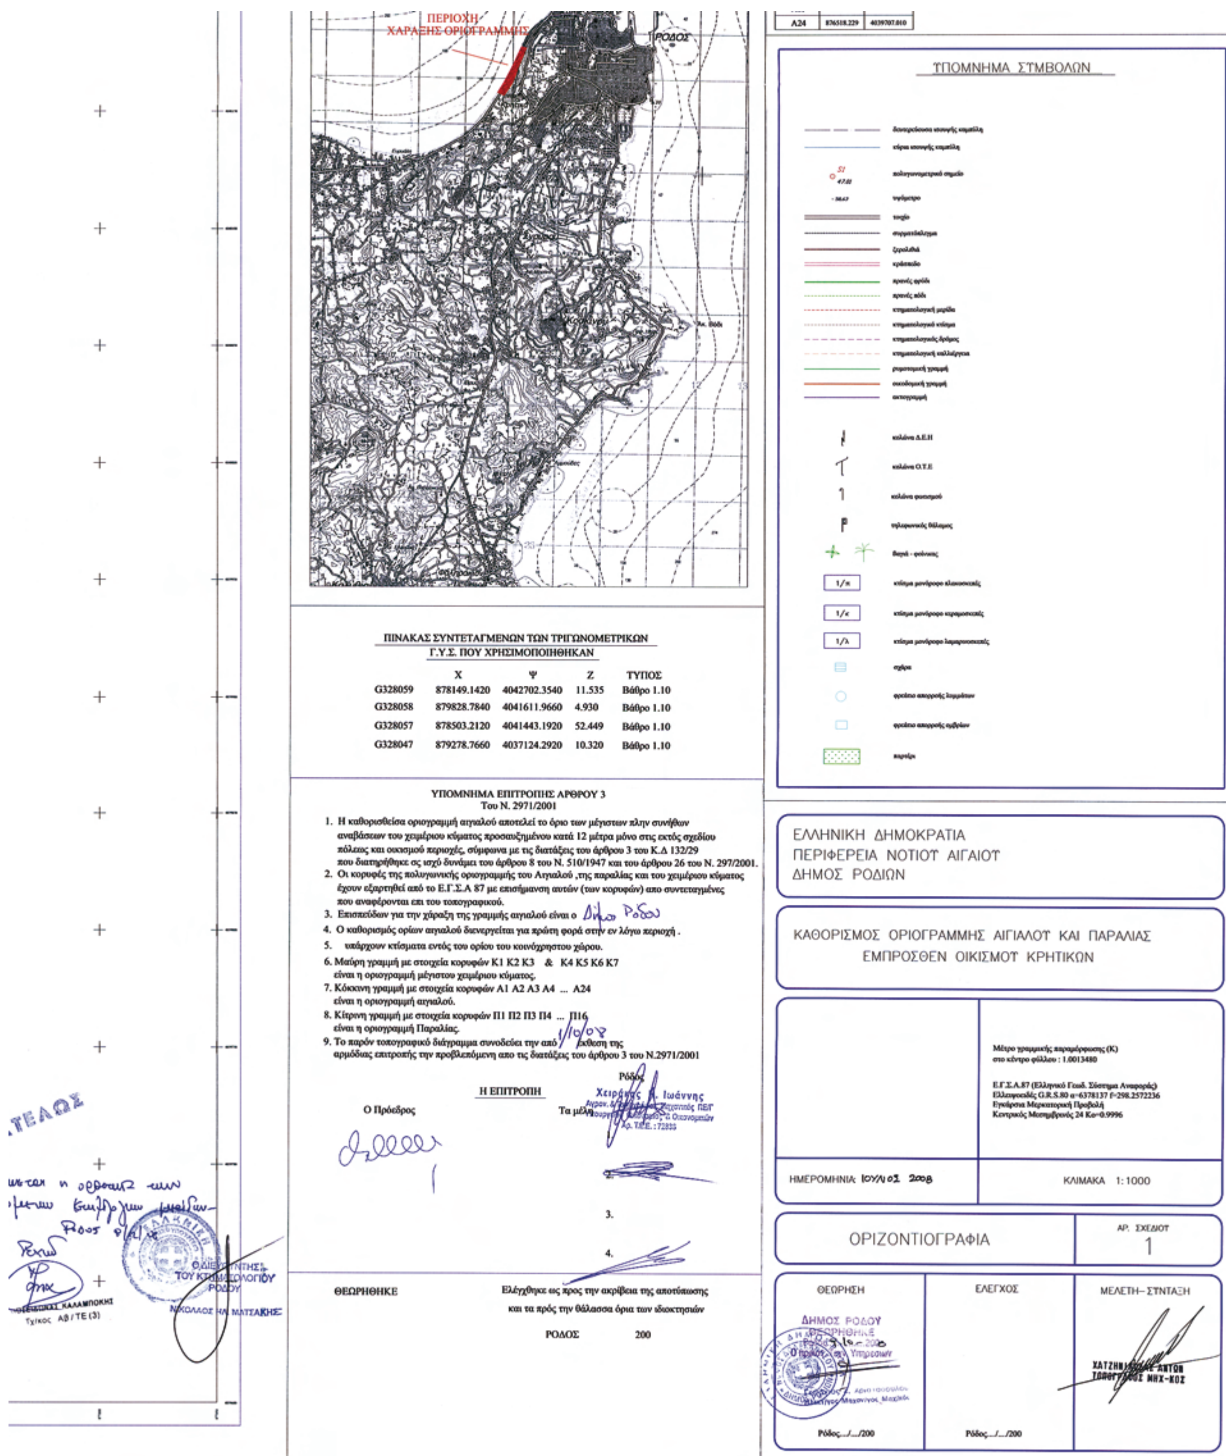

	Χ	Ψ	Ζ	ΤΥΠΟΣ
G328059	878149.1420	4042702.3540	11.535	Βάθρο 1.10
G328058	879828.7840	4041611.9660	4.930	Βάθρο 1.10
G328057	878503.2120	4041443.1920	52.449	Βάθρο 1.10
G328047	879278.7660	4037124.2920	10.320	Βάθρο 1.10

ΕΘΝΙΚΟ ΤΥΠΟΓΡΑΦΕΙΟ

ΕΦΗΜΕΡΙΣ ΤΗΣ ΚΥΒΕΡΝΗΣΕΩΣ

ΠΕΡΙΦΕΡΕΙΑΚΑ ΓΡΑΦΕΙΑ ΠΩΛΗΣΗΣ Φ.Ε.Κ.

ΘΕΣΣΑΛΟΝΙΚΗ - Βασ. Όλγας 227	**23104 23956**	**ΛΑΡΙΣΑ** - Διοικητήριο	**2410 597449**
ΠΕΙΡΑΙΑΣ - Ευριπίδου 63	**210 4135228**	**ΚΕΡΚΥΡΑ** - Σαμαρά 13	**26610 89122**
ΠΑΤΡΑ - Κορίνθου 327	**2610 638109**	**ΗΡΑΚΛΕΙΟ** - Πεδιάδος 2	**2810 300781**
ΙΩΑΝΝΙΝΑ - Διοικητήριο	**26510 87215**	**ΜΥΤΙΛΗΝΗ** - Πλ. Κωνσταντινουπόλεως 1	**22510 46654**
ΚΟΜΟΤΗΝΗ - Δημοκρατίας 1	**25310 22858**		

ΧΑΡΤΗΣ ΣΕΛ. 7

ΤΙΜΗ ΠΩΛΗΣΗΣ ΦΥΛΛΩΝ ΤΗΣ ΕΦΗΜΕΡΙΔΟΣ ΤΗΣ ΚΥΒΕΡΝΗΣΕΩΣ

Σε έντυπη μορφή

- Για τα Φ.Ε.Κ. από 1 μέχρι 16 σελίδες σε 1 €, προσαυξανόμενη κατά 0,20 € για κάθε επιπλέον οκτασέλιδο ή μέρος αυτού.
- Για τα φωτοαντίγραφα Φ.Ε.Κ. σε 0,15 € ανά σελίδα.

Σε μορφή DVD/CD

Τεύχος	Ετήσια έκδοση	Τριμηνιαία έκδοση	Μηνιαία έκδοση
Α΄	150 €	40 €	15 €
Β΄	300 €	80 €	30 €
Γ΄	50 €	-	-
Υ.Ο.Δ.Δ.	50 €	-	-
Δ΄	110 €	30 €	-

Τεύχος	Ετήσια έκδοση	Τριμηνιαία έκδοση	Μηνιαία έκδοση
Α.Α.Π.	110 €	30 €	-
Ε.Β.Ι.	100 €	-	-
Α.Ε.Δ.	5 €	-	-
Δ.Δ.Σ.	200 €	-	20 €
Α.Ε. - Ε.Π.Ε. και Γ.Ε.ΜΗ.	-	-	100 €

- Η τιμή πώλησης μεμονωμένων Φ.Ε.Κ. σε μορφή cd-rom από εκείνα που διατίθενται σε ψηφιακή μορφή και μέχρι 100 σελίδες, σε 5 € προσαυξανόμενη κατά 1 € ανά 50 σελίδες.
- Η τιμή πώλησης σε μορφή cd-rom/dvd, δημοσιευμάτων μιας εταιρείας στο τεύχος Α.Ε.-Ε.Π.Ε. και Γ.Ε.ΜΗ. σε 5 € ανά έτος.

ΠΑΡΑΓΓΕΛΙΑ ΚΑΙ ΑΠΟΣΤΟΛΗ Φ.Ε.Κ.: Τηλεφωνικά: 210 4071010 - fax: 210 4071010 - internet: http://www.et.gr

ΕΤΗΣΙΕΣ ΣΥΝΔΡΟΜΕΣ Φ.Ε.Κ.

Τεύχος	Έντυπη μορφή	Ψηφιακή Μορφή
Α΄	225 €	190 €
Β΄	320 €	225 €
Γ΄	65 €	Δωρεάν
Υ.Ο.Δ.Δ.	65 €	Δωρεάν
Δ΄	160 €	80 €
Α.Α.Π.	160 €	80 €
Ε.Β.Ι.	65 €	33 €

Τεύχος	Έντυπη μορφή	Ψηφιακή Μορφή
Α.Ε.Δ.	10 €	Δωρεάν
Α.Ε. - Ε.Π.Ε. και Γ.Ε.ΜΗ.	2.250 €	645 €
Δ.Δ.Σ.	225 €	95 €
Α.Σ.Ε.Π.	70€	Δωρεάν
Ο.Π.Κ.	-	Δωρεάν
Α΄+ Β΄+ Δ΄ + Α.Α.Π.	-	450 €

- Το τεύχος Α.Σ.Ε.Π. (έντυπη μορφή) θα αποστέλλεται σε συνδρομητές ταχυδρομικά, με την επιβάρυνση των 70 €, ποσό το οποίο αφορά τα ταχυδρομικά έξοδα.
- Για την παροχή πρόσβασης μέσω διαδικτύου σε Φ.Ε.Κ. προηγουμένων ετών και συγκεκριμένα στα τεύχη: **α)** Α, Β, Δ, Α.Α.Π., Ε.Β.Ι. και Δ.Δ.Σ., η τιμή προσαυξάνεται, πέραν του ποσού της ετήσιας συνδρομής του 2007, κατά 40 € ανά έτος και ανά τεύχος και **β)** για το τεύχος Α.Ε.-Ε.Π.Ε. & Γ.Ε.ΜΗ., κατά 60 € ανά έτος παλαιότητας.

* Η καταβολή γίνεται σε όλες τις Δημόσιες Οικονομικές Υπηρεσίες (Δ.Ο.Υ.). Το πρωτότυπο διπλότυπο (έγγραφο αριθμ. πρωτ. 9067/28.2.2005 2η Υπηρεσία Επιτρόπου Ελεγκτικού Συνεδρίου) με φροντίδα των ενδιαφερομένων, πρέπει να αποστέλλεται ή να κατατίθεται στο Εθνικό Τυπογραφείο (Καποδιστρίου 34, Τ.Κ. 104 32 Αθήνα).
* Σημειώνεται ότι φωτοαντίγραφα διπλοτύπων, ταχυδρομικές Επιταγές για την εξόφληση της συνδρομής, δεν γίνονται δεκτά και θα επιστρέφονται.
* Οι οργανισμοί τοπικής αυτοδιοίκησης, τα νομικά πρόσωπα δημοσίου δικαίου, τα μέλη της Ένωσης Ιδιοκτητών Ημερησίου Τύπου Αθηνών και Επαρχίας, οι τηλεοπτικοί και ραδιοφωνικοί σταθμοί, η Ε.Σ.Η.Ε.Α., τα τριτοβάθμια συνδικαλιστικά Όργανα και οι τριτοβάθμιες επαγγελματικές ενώσεις δικαιούνται έκπτωσης πενήντα τοις εκατό (50%) επί της ετήσιας συνδρομής (τρέχον έτος + παλαιότητα).
* Το ποσό υπέρ Τ.Α.Π.Ε.Τ. [5% επί του ποσού συνδρομής (τρέχον έτος + παλαιότητα)], καταβάλλεται ολόκληρο (Κ.Α.Ε. 3512) και υπολογίζεται πριν την έκπτωση.
* Στην Ταχυδρομική συνδρομή του τεύχους Α.Σ.Ε.Π. δεν γίνεται έκπτωση.

Πληροφορίες για δημοσιεύματα που καταχωρούνται στα Φ.Ε.Κ. στο τηλ.: 210 5279000.
Φωτοαντίγραφα παλαιών Φ.Ε.Κ.: Μάρνη 8 τηλ.: 210 8220885, 210 8222924, 210 5279050.
Οι πολίτες έχουν τη δυνατότητα ελεύθερης ανάγνωσης των δημοσιευμάτων που καταχωρούνται σε όλα τα τεύχη της Εφημερίδας της Κυβερνήσεως πλην εκείνων που καταχωρούνται στο τεύχος Α.Ε.-Ε.Π.Ε και Γ.Ε.ΜΗ., από την ιστοσελίδα του Εθνικού Τυπογραφείου (www.et.gr).

Οι υπηρεσίες εξυπηρέτησης πολιτών λειτουργούν καθημερινά από 08:00 μέχρι 13:00



ΑΠΟ ΤΟ ΕΘΝΙΚΟ ΤΥΠΟΓΡΑΦΕΙΟ
ΚΑΠΟΔΙΣΤΡΙΟΥ 34 * ΑΘΗΝΑ 104 32 * ΤΗΛ. 210 52 79 000 * FAX 210 52 21 004
ΗΛΕΚΤΡΟΝΙΚΗ ΔΙΕΥΘΥΝΣΗ: http://www.et.gr – e-mail: webmaster.et@et.gr